


# Žmonių evakavimo iš pirmo aukšto planas

TVIRTINA  
Gargždų muzikos mokyklos  
Direktorė Danutė Ruškytė

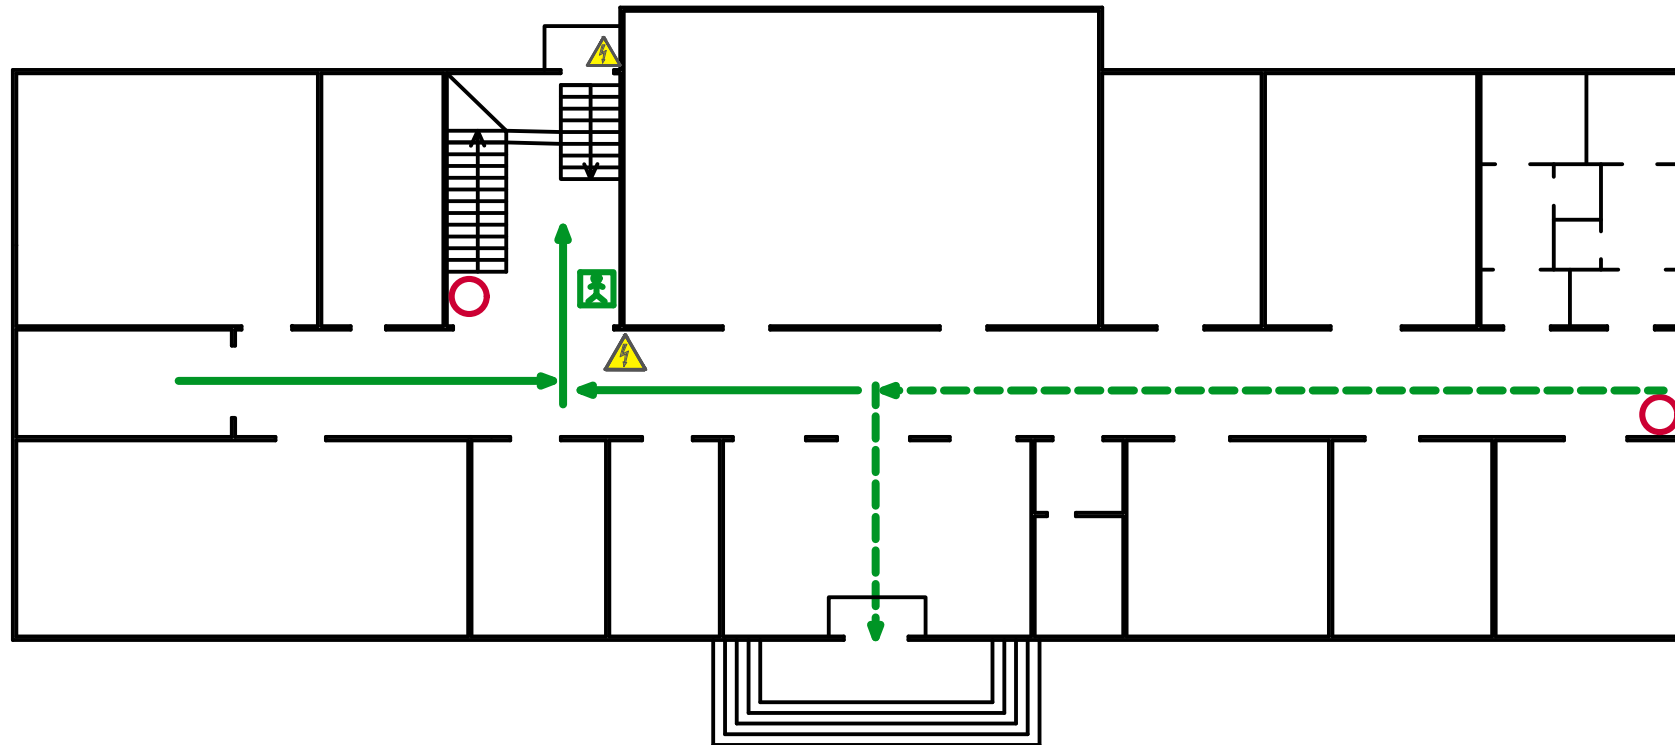

## SUTARTINIAI ŽENKLAI



ELEKTROS SKYDELIS



JŪS ESATE ČIA



PAGRINDINIS EVAKUACIJOS KELIAS



GAISRINĖS SIGNALIZACIJOS MYGTUKAS



UGNIES GESINTUVAS



ATSARGINIS EVAKUACIJOS KELIAS

Planą parengė



www.dspro.lt

Kilus gaisrui skambinti 112