


Žmonių evakavimo iš antro aukšto planas

TVIRTINA
Gargždų muzikos mokyklos
Direktorė Danutė Ruškytė

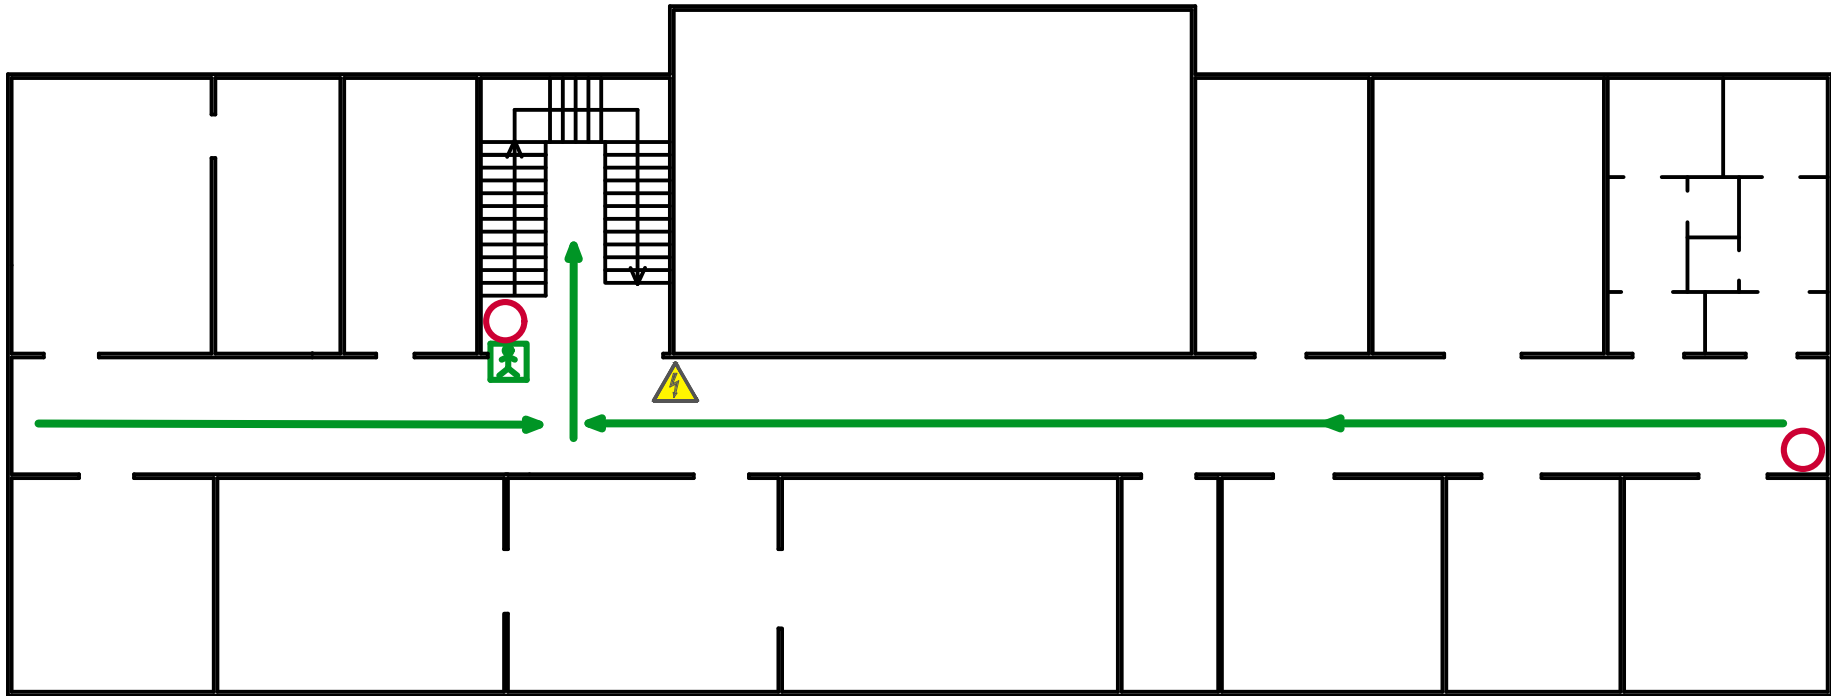

SUTARTINIAI ŽENKLAI



ELEKTROS SKYDELIS



JŪS ESATE ČIA



PAGRINDINIS EVAKUACIJOS KELIAS



GAISRINĖS SIGNALIZACIJOS MYGTUKAS




UGNIES GESINTUVAS



ATSARGINIS EVAKUACIJOS KELIAS

Planą parengė

 

www.dspro.lt

Kilus gaisrui skambinti 112