


# Žmonių evakavimo iš pirmo aukšto planas

TVIRTINA  
Gargždų muzikos mokyklos  
Direktorė Danutė Ruškytė

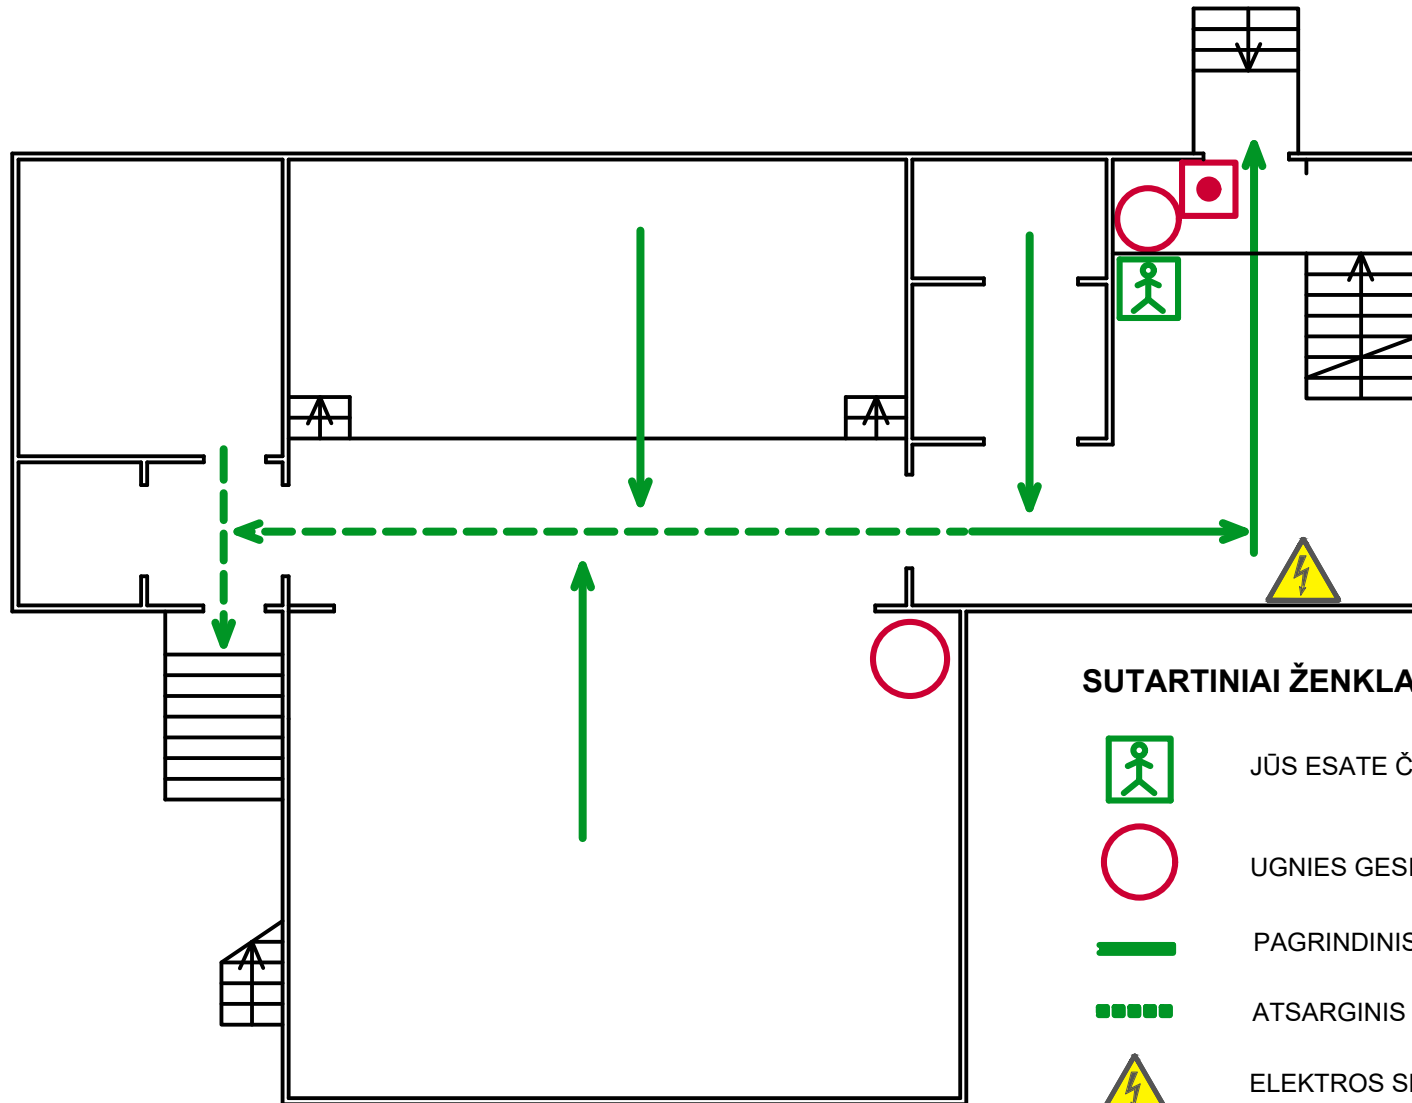

## SUTARTINIAI ŽENKLAI



JŪS ESATE ČIA



UGNIES GESINTUVAS



PAGRINDINIS EVAKUACIJOS KELIAS



ATSARGINIS EVAKUACIJOS KELIAS




ELEKTROS SKYDELIS



GAISRINĖS SIGNALIZACIJOS MYGTUKAS

Kilus gaisrui skambinti 112

Planą parengė

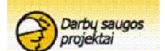

www.dspro.lt