


Žmonių evakavimo iš antro aukšto planas

TVIRTINA
Gargždų muzikos mokyklos
Direktorė Danutė Ruškytė

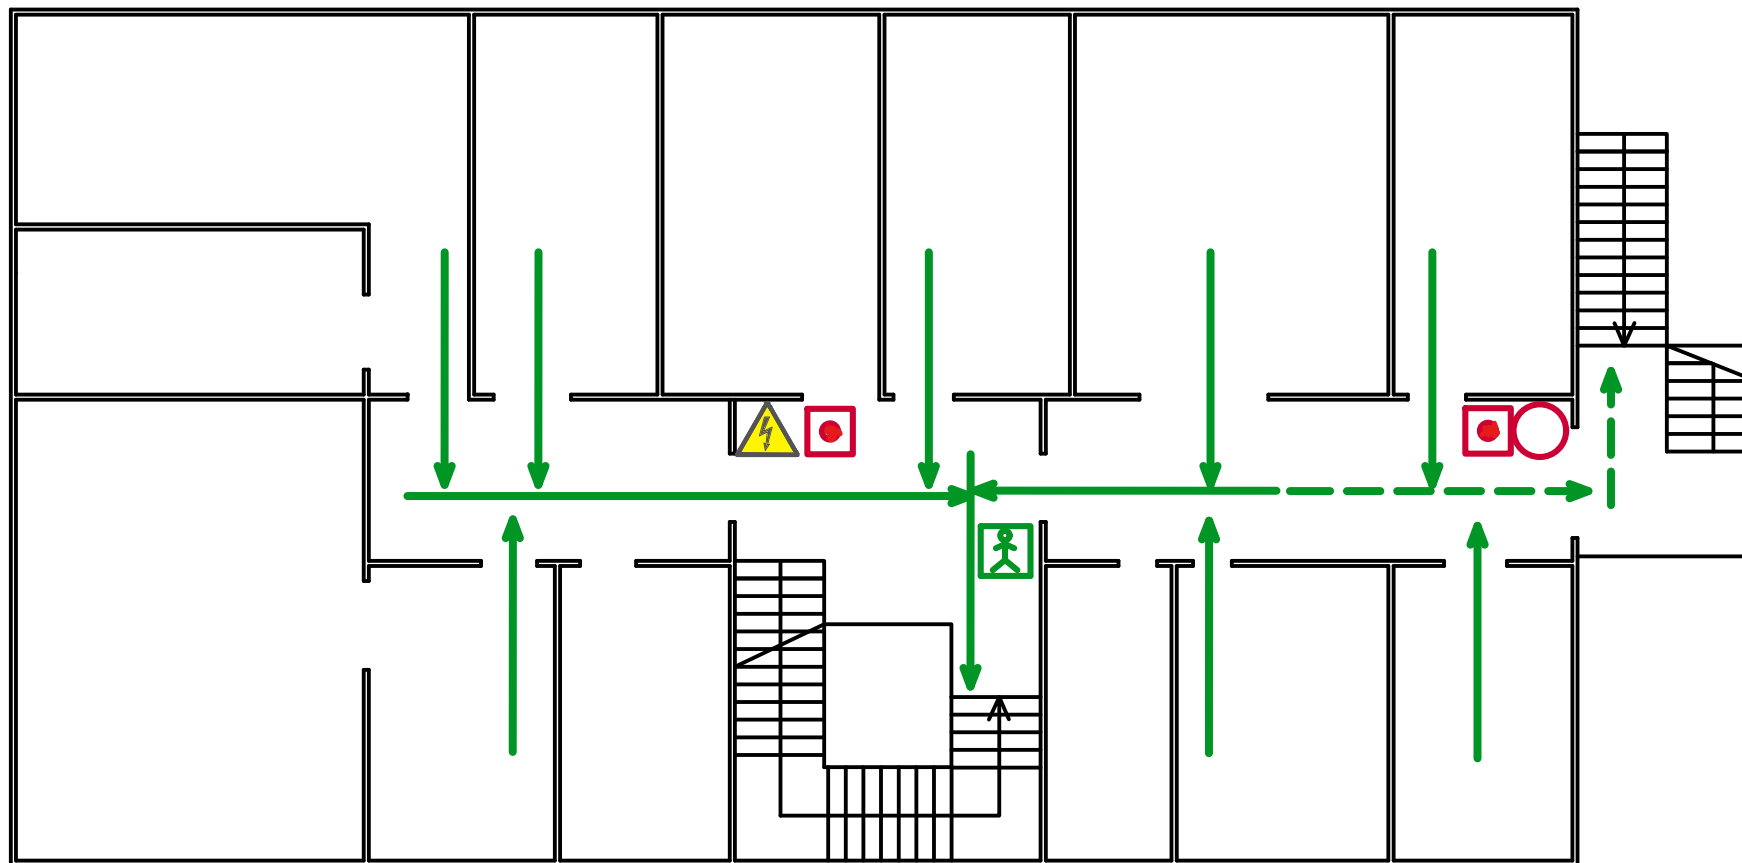

SUTARTINIAI ŽENKLAI



ELEKTROS SKYDELIS



GAISRINĖS SIGNALIZACIJOS MYGTUKAS




JŪS ESATE ČIA




UGNIES GESINTUVAS

 PAGRINDINIS EVAKUACIJOS KELIAS

 ATSARGINIS EVAKUACIJOS KELIAS

Planą parengė

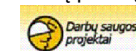

www.dspro.lt

Kilus gaisrui skambinti 112