


Žmonių evakavimo iš trečio aukšto planas

TVIRTINA
Gargždų muzikos mokyklos
Direktorė Danutė Ruškytė

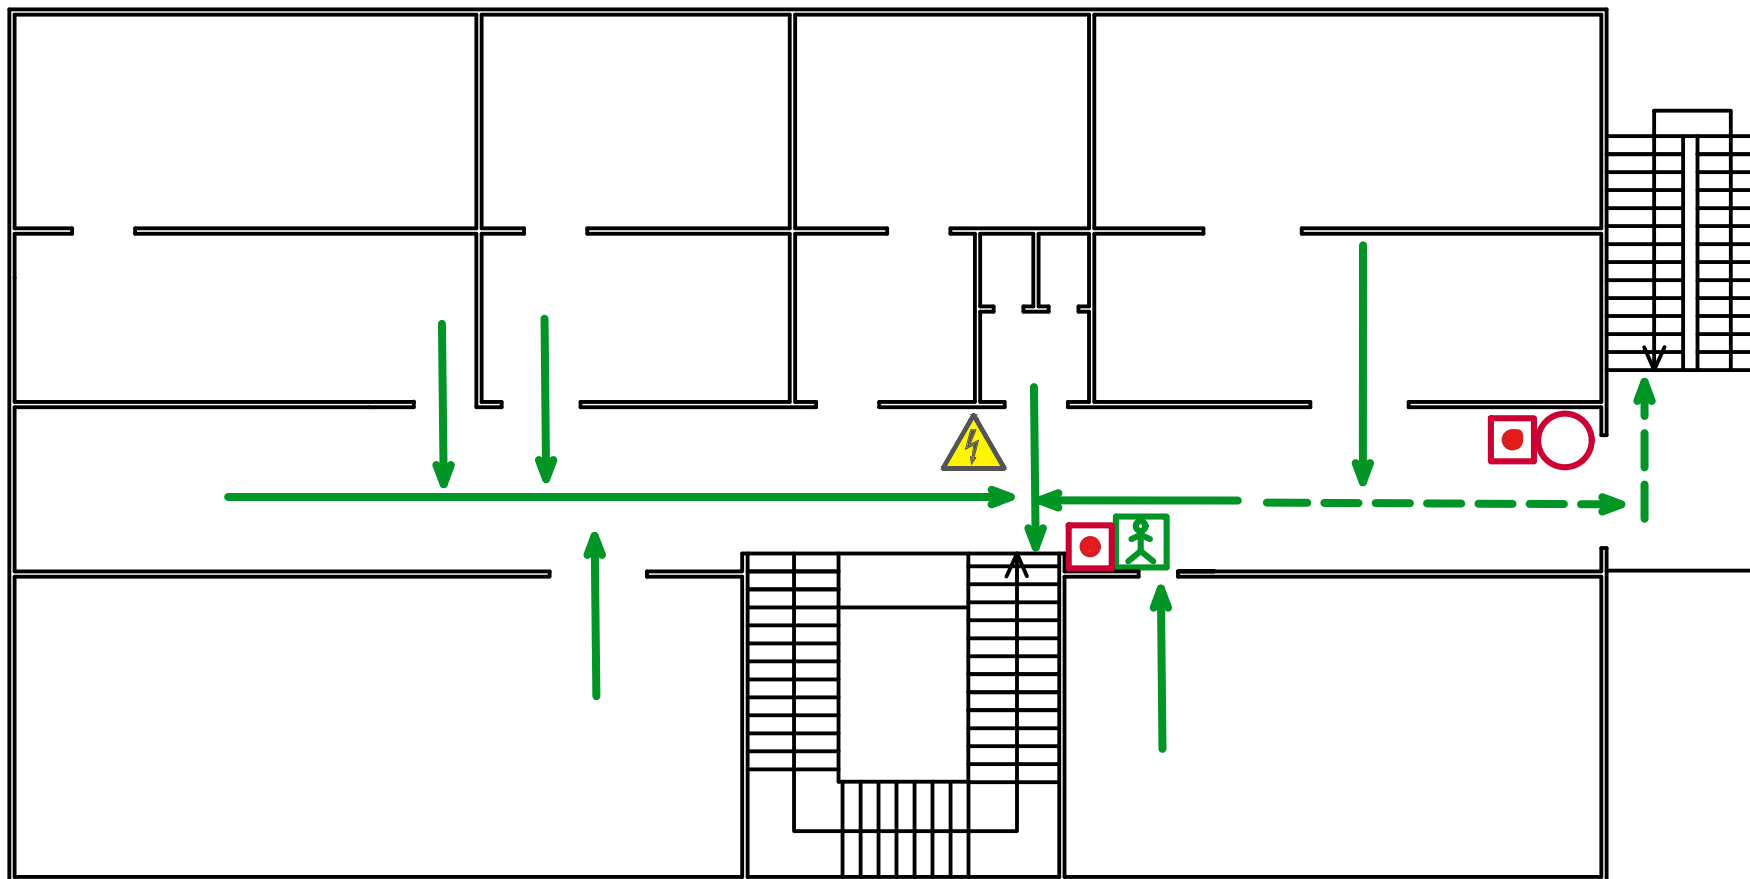

SUTARTINIAI ŽENKLAI



ELEKTROS SKYDELIS



JŪS ESATE ČIA



PAGRINDINIS EVAKUACIJOS KELIAS



GAISRINĖS SIGNALIZACIJOS MYGTUKAS



UGNIES GESINTUVAS



ATSARGINIS EVAKUACIJOS KELIAS

Kilus gaisrui skambinti 112

Planą parengė



www.dspro.lt